


ご利用日時:平成 年 月 日( ) 時 分 ~

ご宴席名 : \_\_\_\_\_

KKRホテル金沢 3F 鳳凰 A の間

幅 奥行 天井高  
1170 × 1875 × 380 (cm)  
[220㎡] 約66坪

正餐 1卓 10名迄  
会席 1卓 10名迄  
卓盛 1卓 12名迄

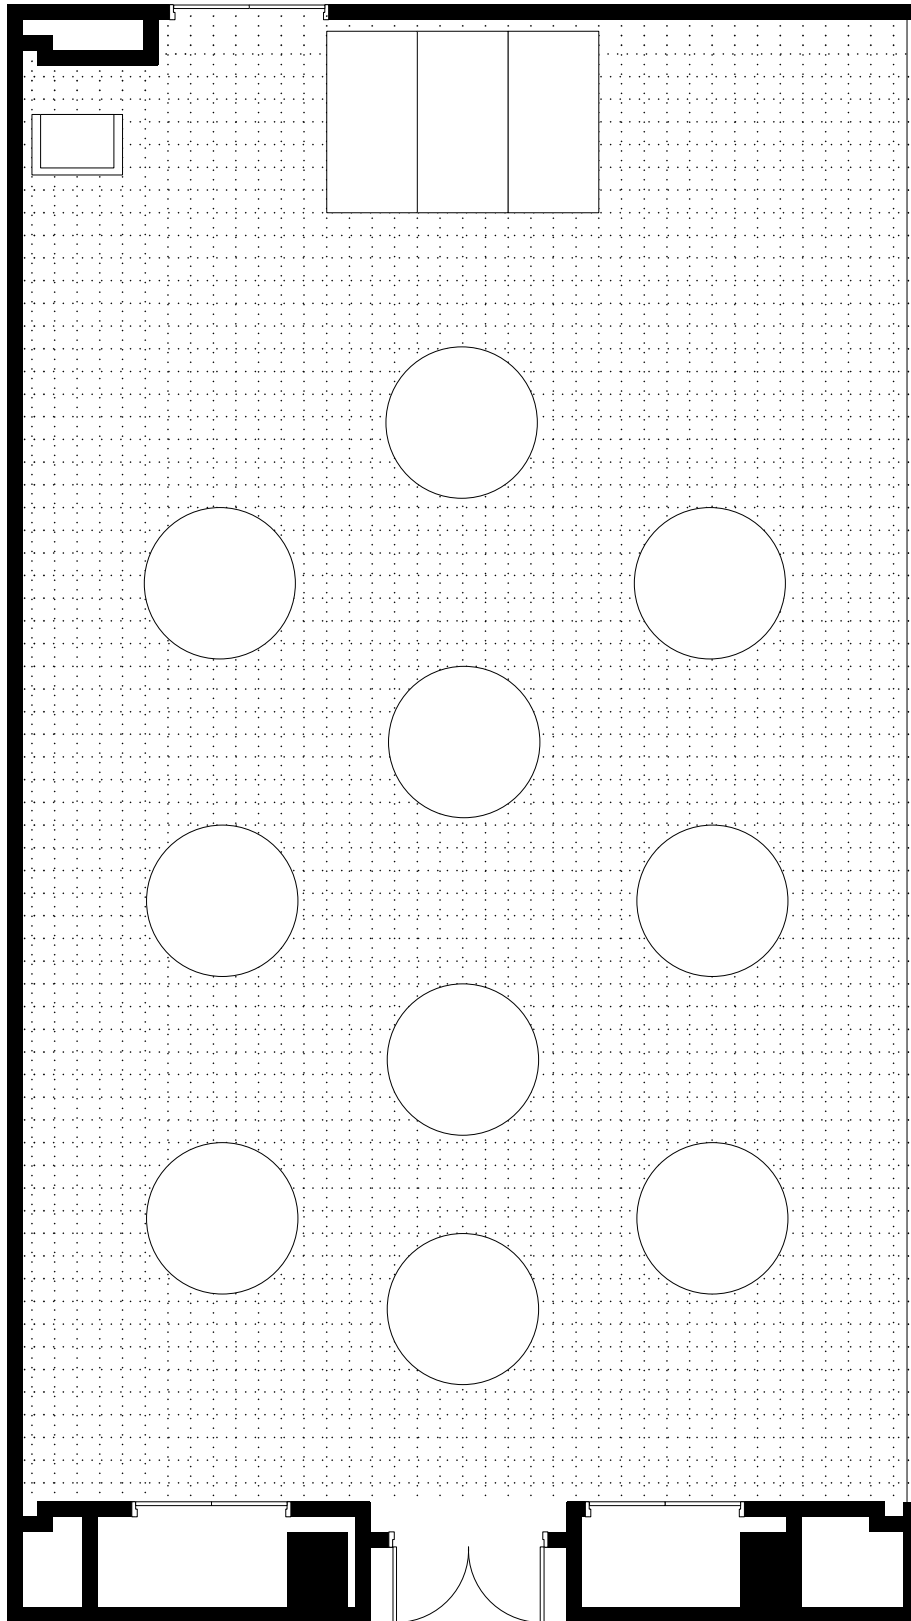

KKRホテル金沢

大宴集会場 (1/2)

縮尺

1/100