


ご利用日時:平成 年 月 日() 時 分 ~
ご宴席名 : _____
KKRホテル金沢 3F 孔雀の間

幅 奥行 天井高
1170 x 1755 x 285 (cm)
[205㎡] 約61坪

立食 150名迄

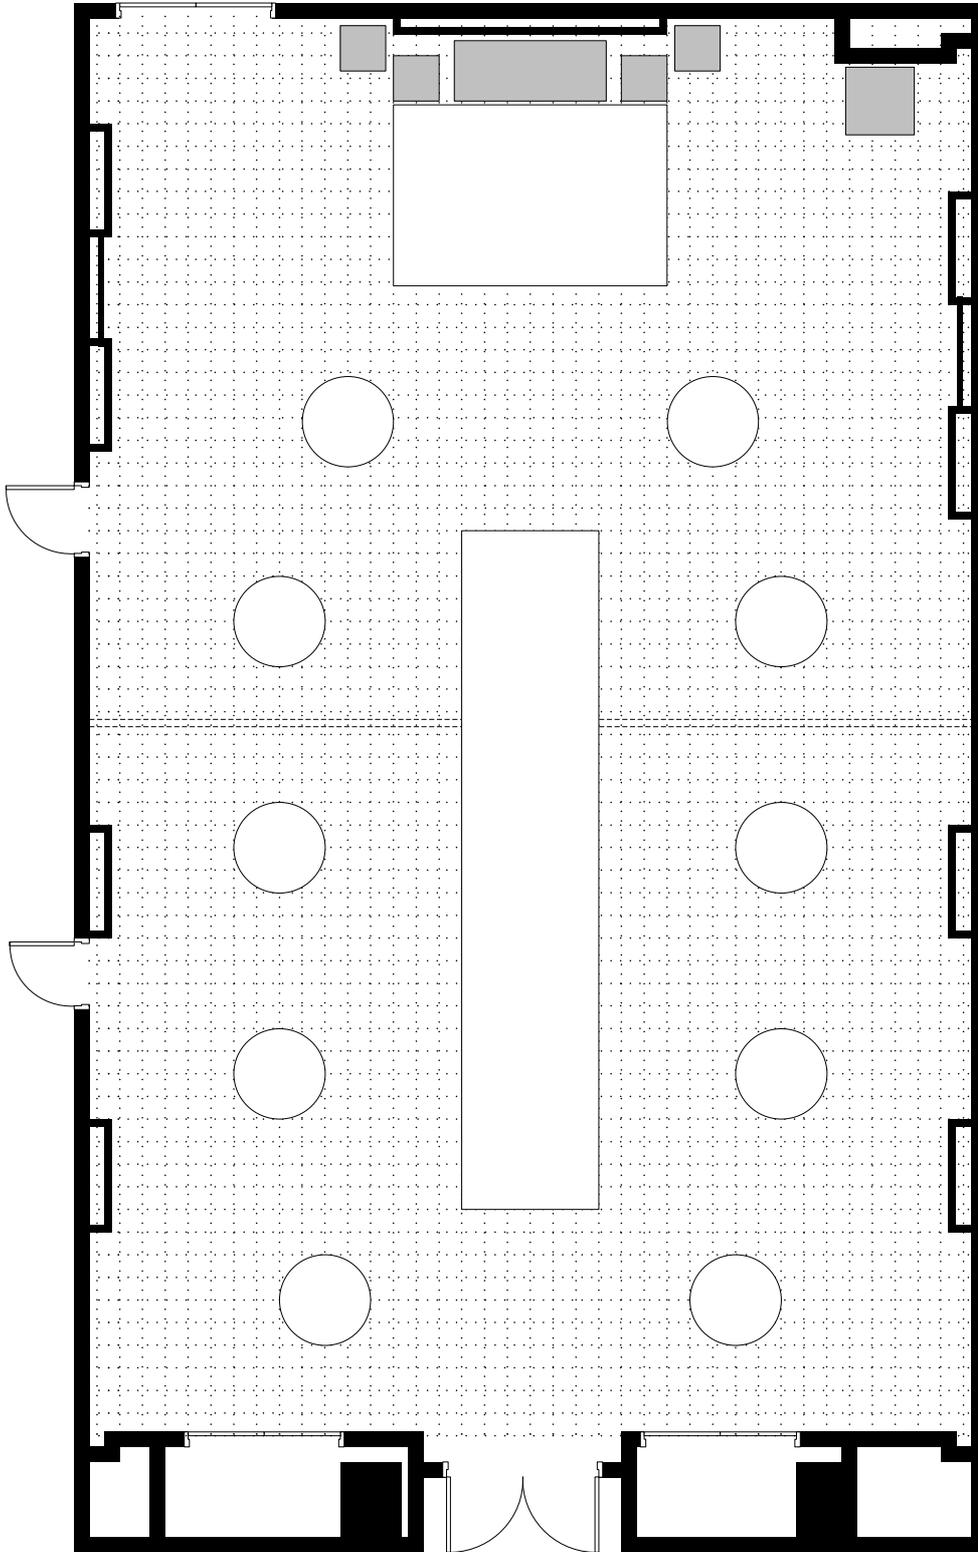

KKRホテル金沢

中宴集会場

縮尺

1/100