


ご利用日時: _____ 年 月 日 () 時 分 ~
ご宴席名: _____
KKRホテル金沢 3F 鳳凰の間

幅 奥行 天井高
2365 × 1875 × 380 (cm)

正餐 240名 (10名 × 24卓)
会席 240名 (10名 × 24卓)
卓盛 288名 (12名 × 24卓)

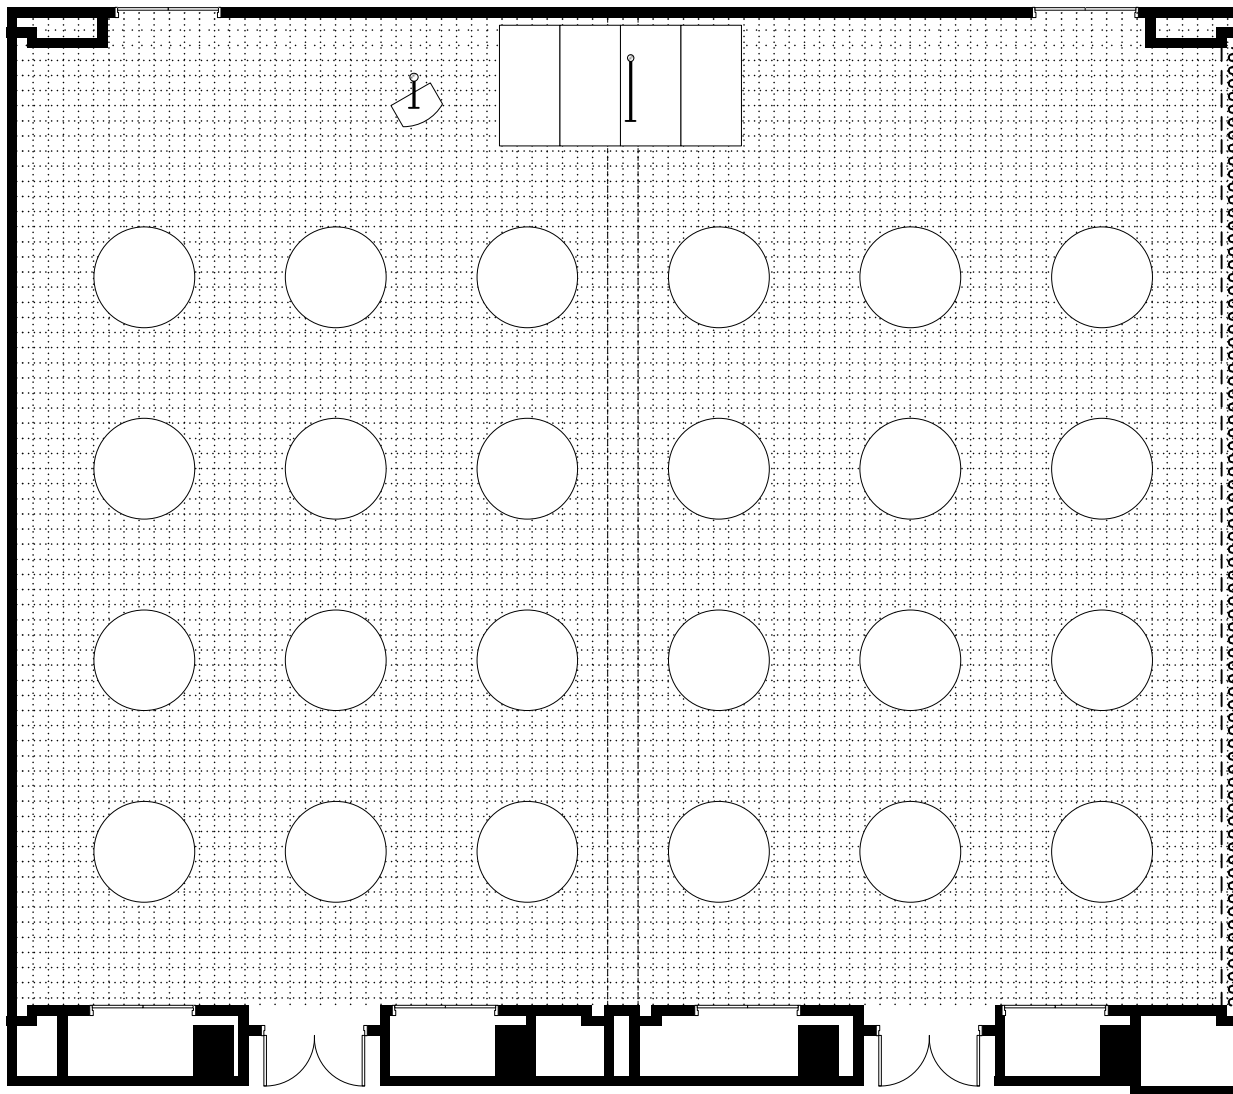

KKRホテル金沢

大宴集会場

縮尺

1/150