


幅 奥行 天井高
695 × 700 × 270
(cm)
〔48㎡〕 約14.5坪

にしきの間
いずみの間
やよいの間

テーブルサイズ
180cmだ円

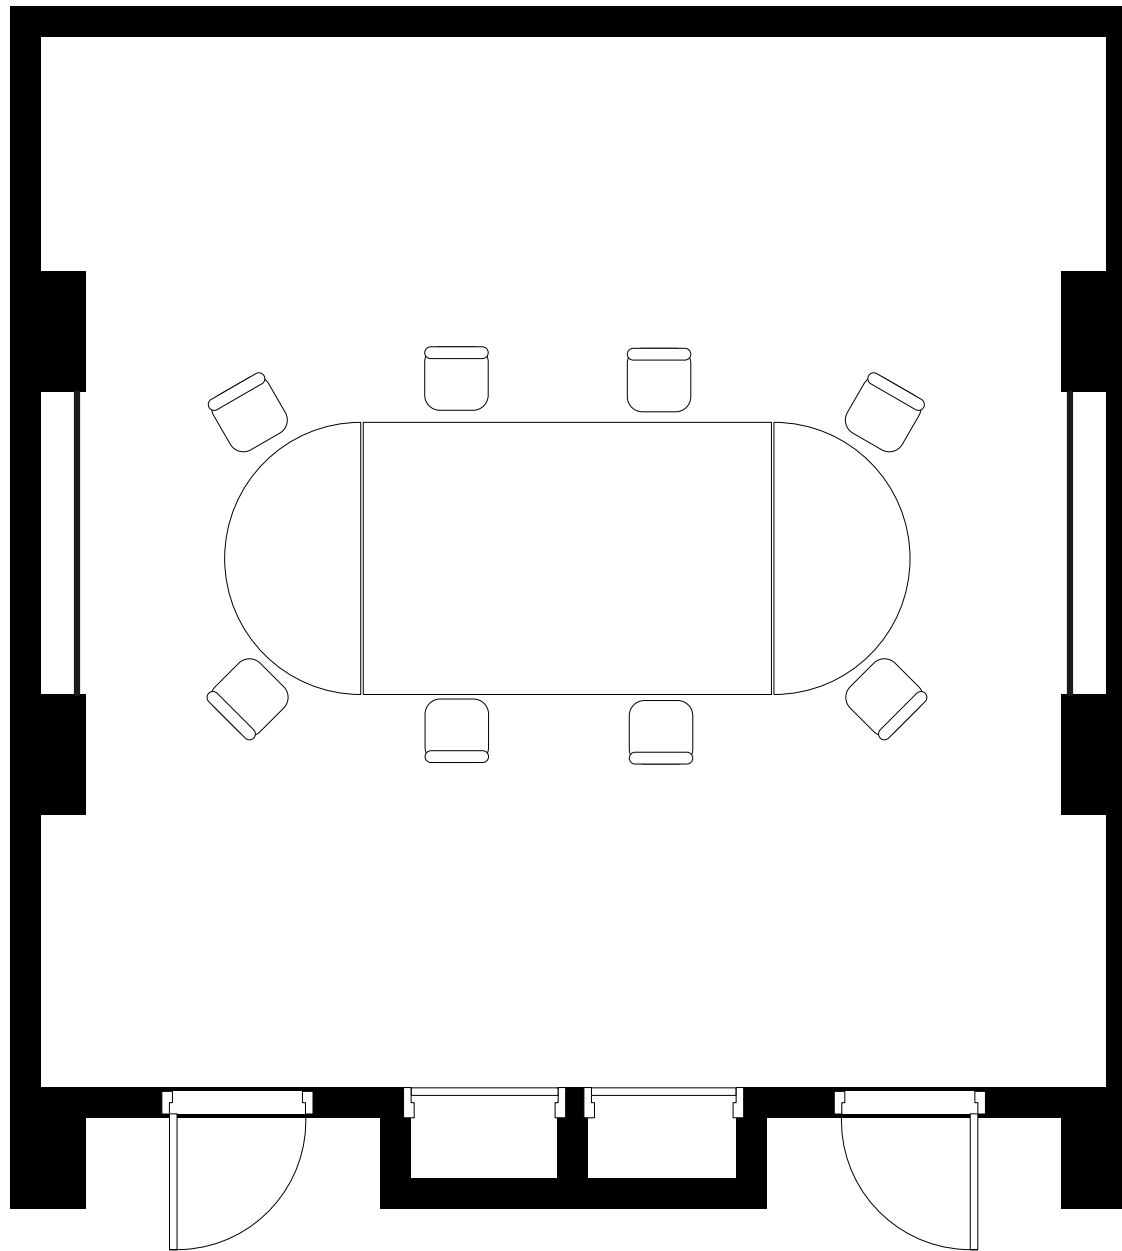

KKRホテル金沢

小宴会場

縮尺

1/50