


幅 奥行 天井高  
695 × 700 × 270  
(cm)

[48㎡] 約14.5坪

にしきの間  
いずみの間  
やよいの間

テーブルサイズ  
180cm × 45cm

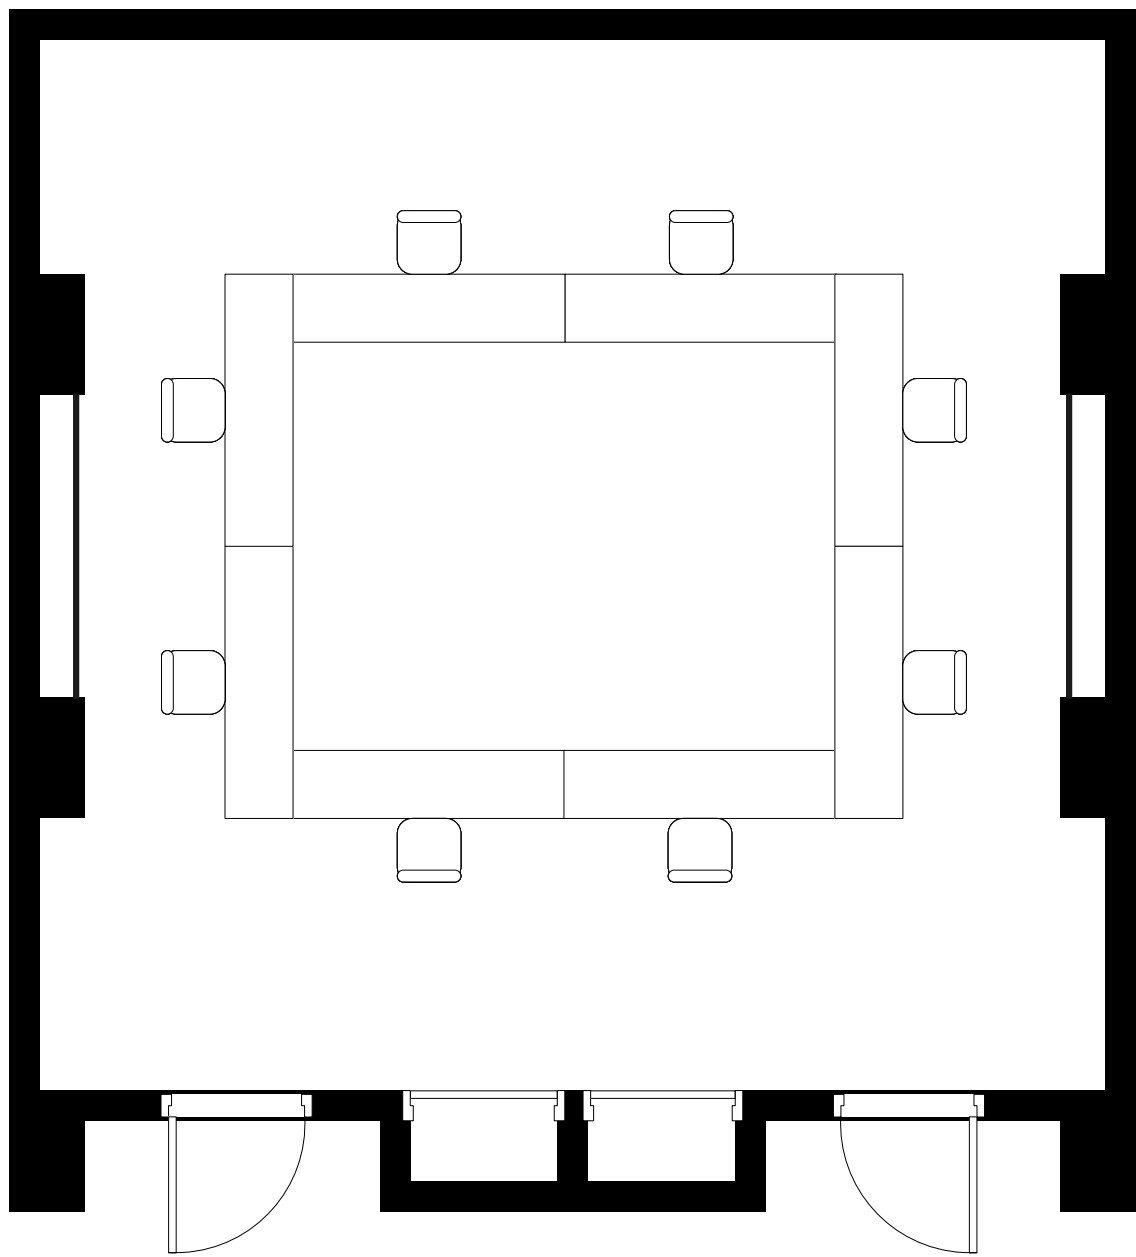

KKRホテル金沢

小宴会場

縮尺

1/50