

幅 奥行 天井高
2365 × 1875 × 380 (cm)


鳳凰の間

テーブル 直径200cm

椅子の中心と中心の
円弧の距離

6名掛け 約 125cm

5名掛け 約 150cm

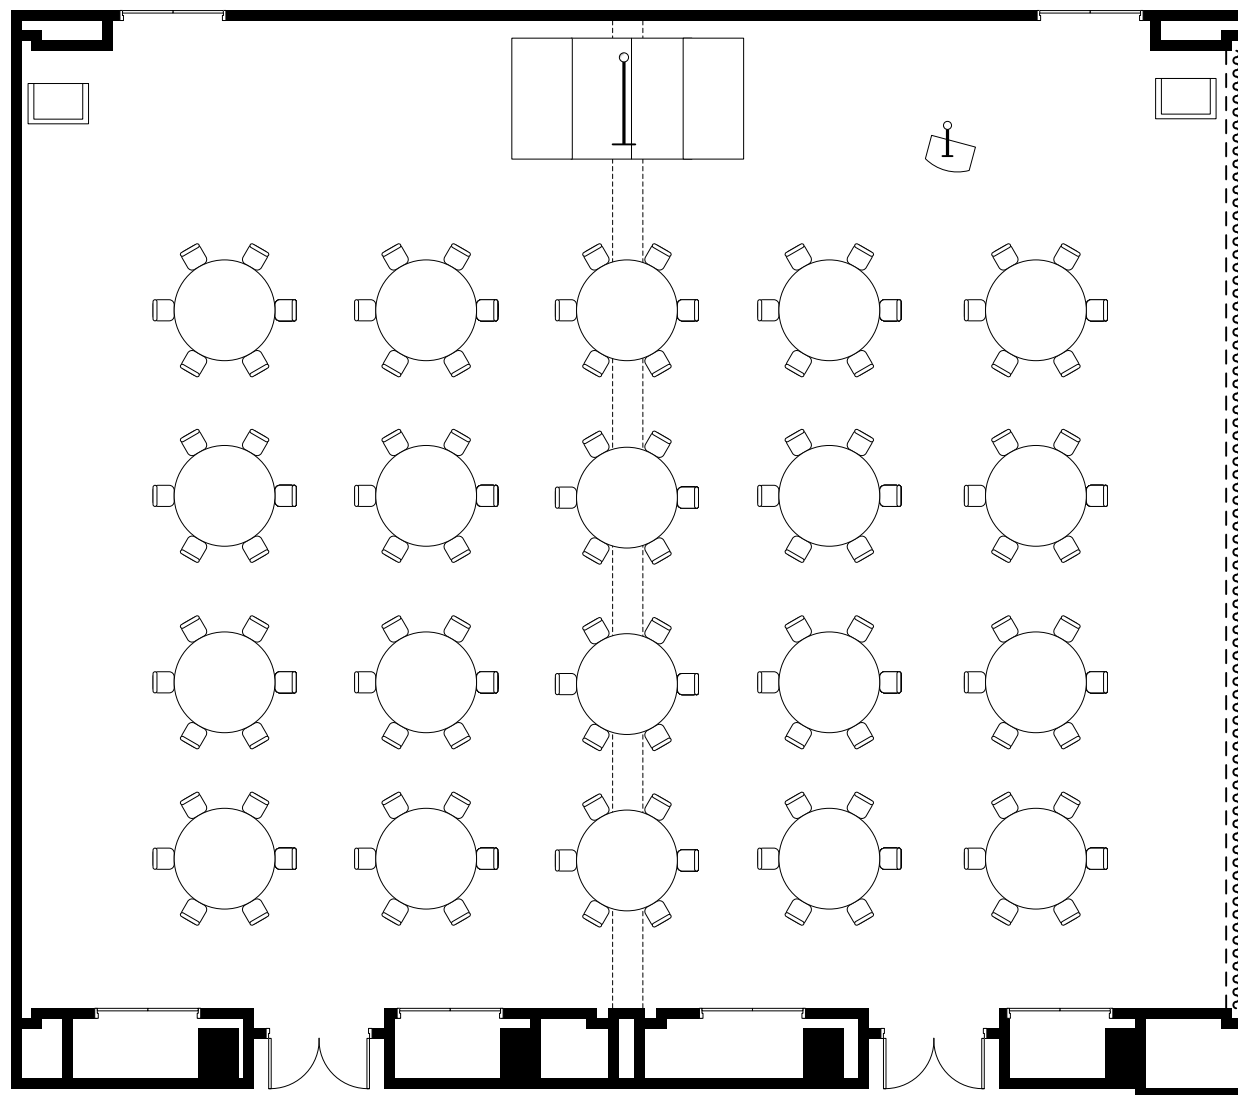

KKRホテル金沢

大宴会場

縮尺

1/150